


# RAIBACH

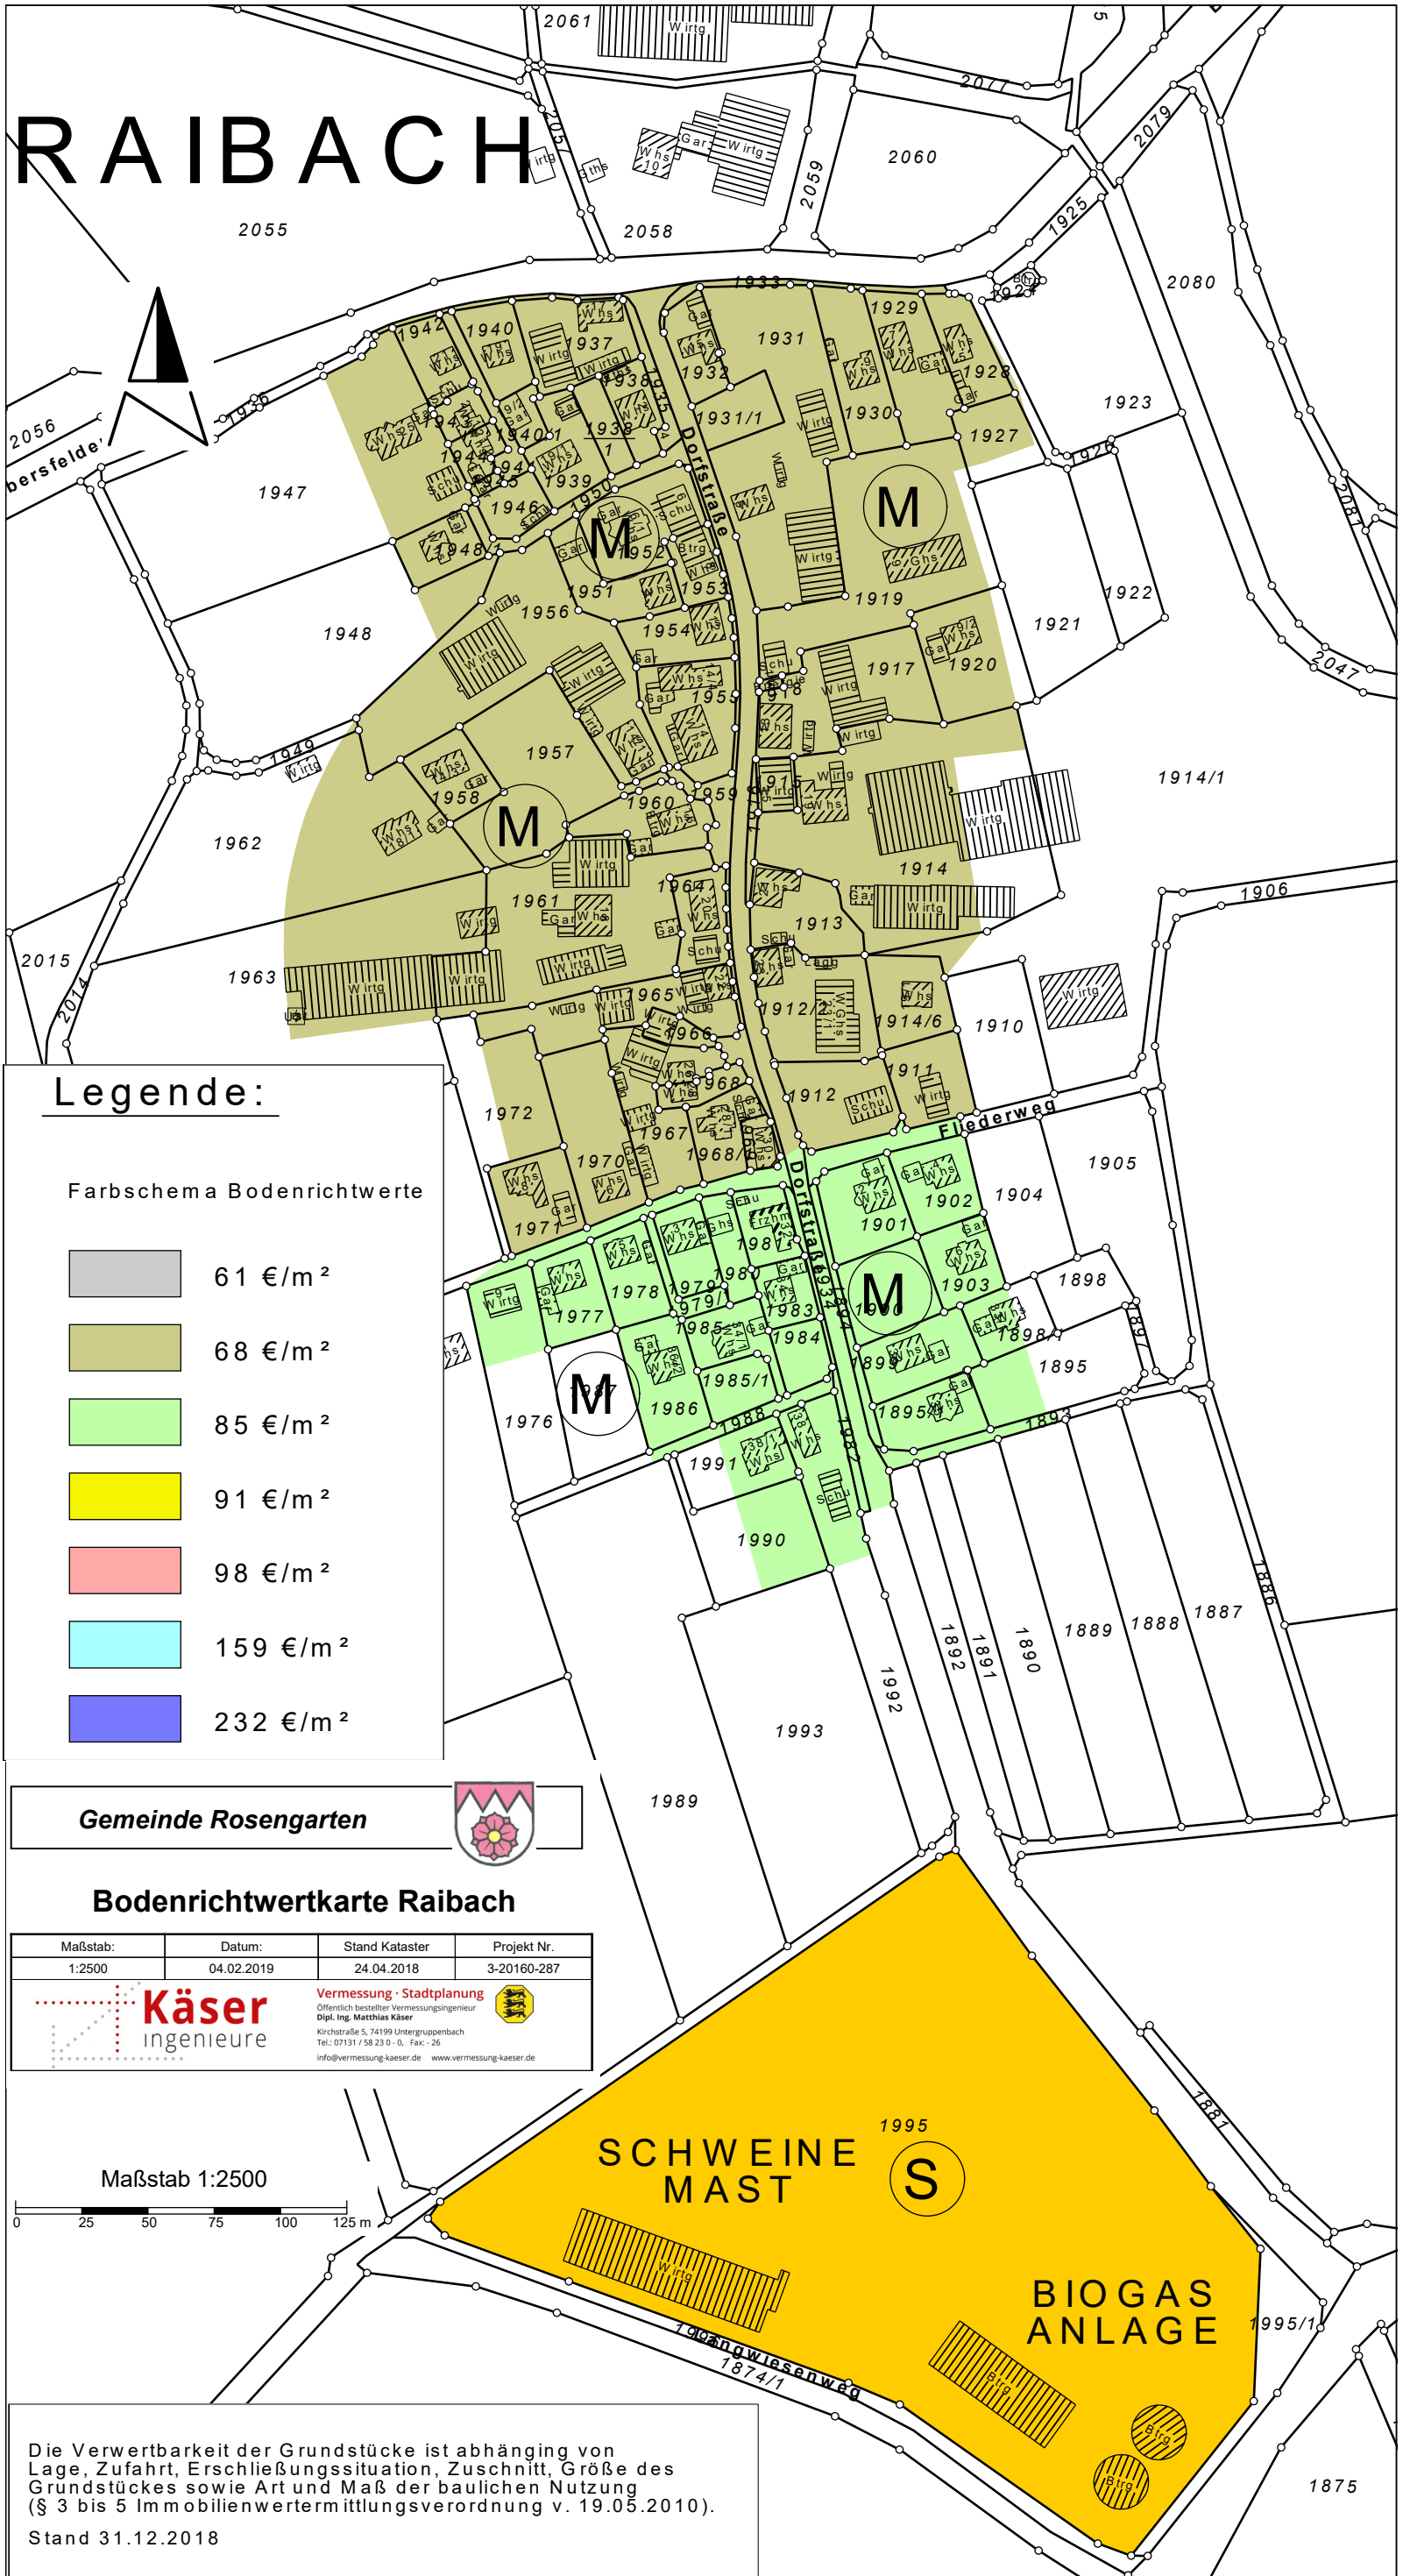


## Legende:

### Farbschema Bodenrichtwerte

	61 €/m <sup>2</sup>
	68 €/m <sup>2</sup>
	85 €/m <sup>2</sup>
	91 €/m <sup>2</sup>
	98 €/m <sup>2</sup>
	159 €/m <sup>2</sup>
	232 €/m <sup>2</sup>

Gemeinde Rosengarten

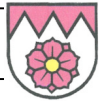

## Bodenrichtwertkarte Raibach

Maßstab:	Datum:	Stand Kataster	Projekt Nr.
1:2500	04.02.2019	24.04.2018	3-20160-287
<b>Käser</b> ingenieure		Vermessung · Stadtplanung Öffentlich bestellter Vermessungsingenieur Dipl.-Ing. Matthias Käser Kirchstraße 5, 74199 Untergruppenbach Tel.: 07131 / 58 23 0 - 0, Fax: - 26 info@vermessung-kaeser.de www.vermessung-kaeser.de	

Maßstab 1:2500



Die Verwertbarkeit der Grundstücke ist abhängig von Lage, Zufahrt, Erschließungssituation, Zuschnitt, Größe des Grundstückes sowie Art und Maß der baulichen Nutzung (§ 3 bis 5 Immobilienwertermittlungsverordnung v. 19.05.2010).

Stand 31.12.2018